




Draufsicht Stegtausleger

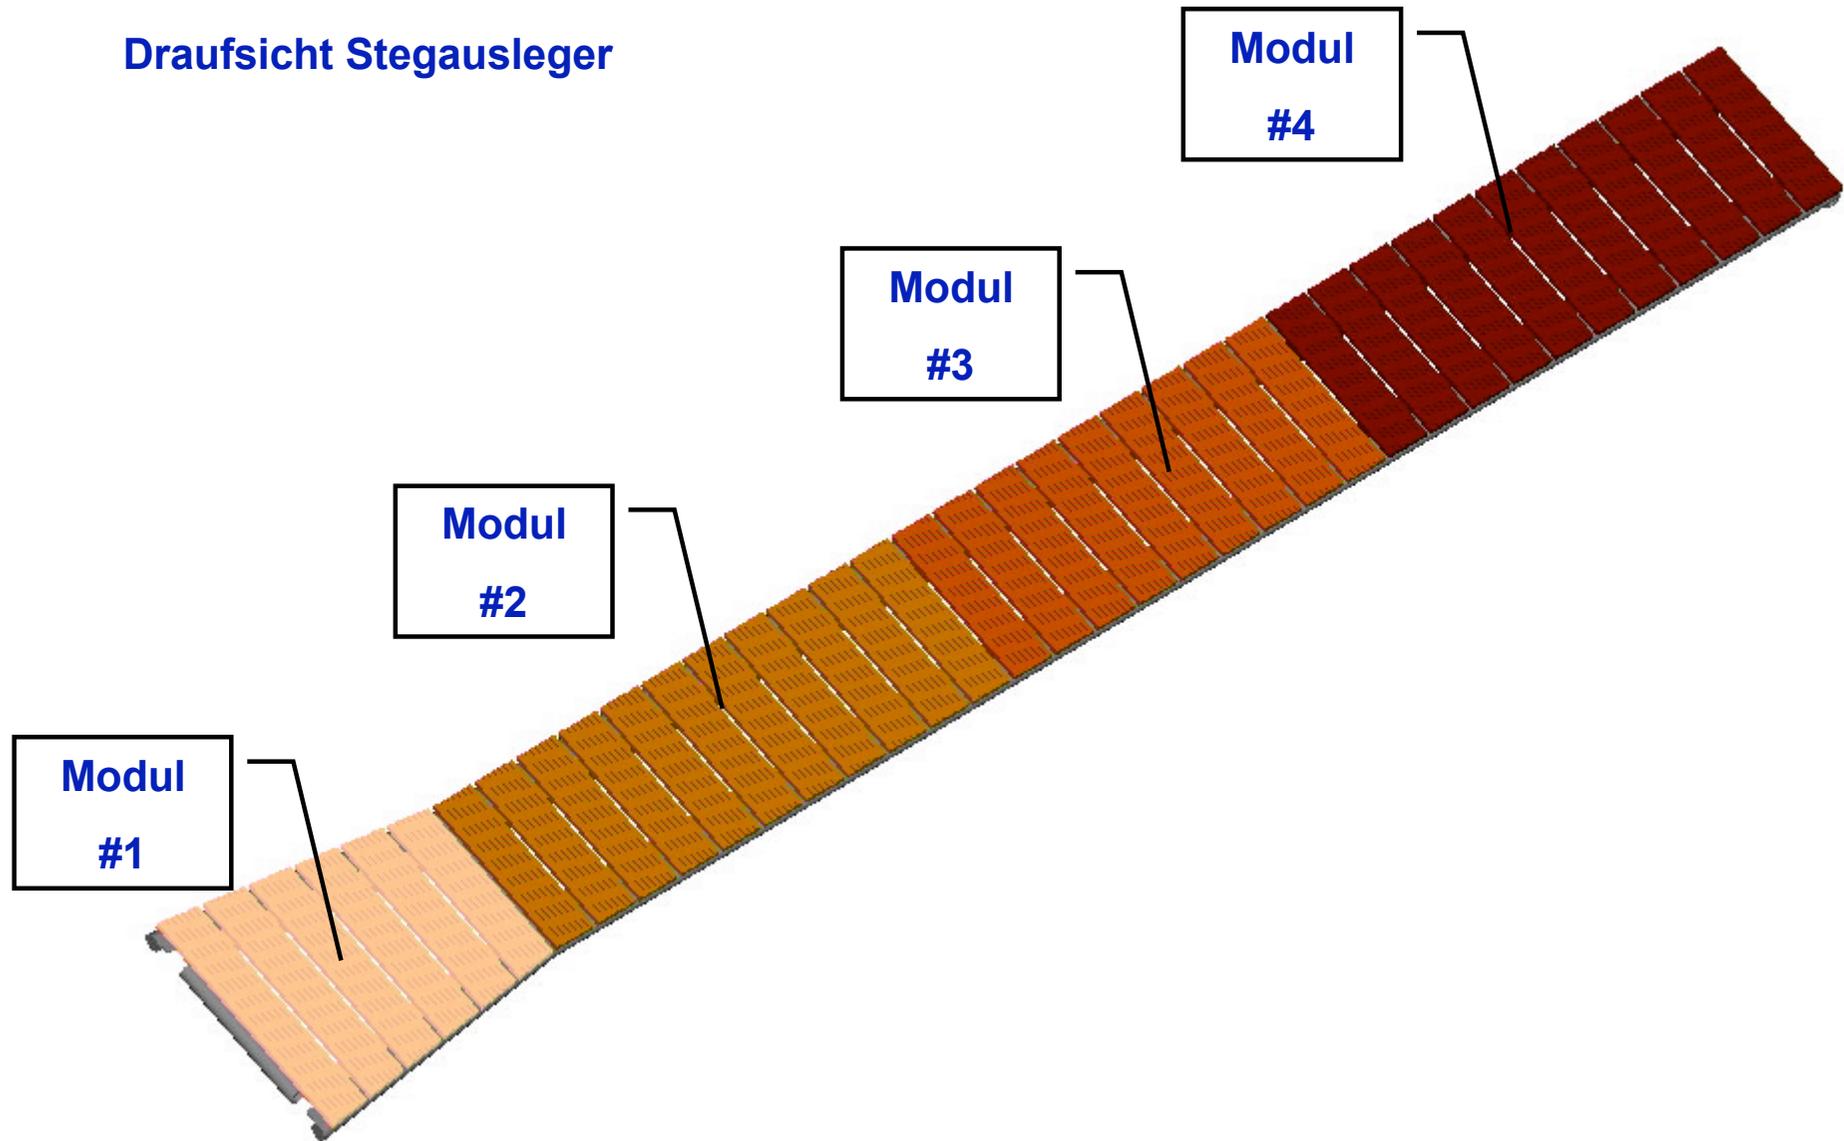


Rückansicht mit Grundrahmen

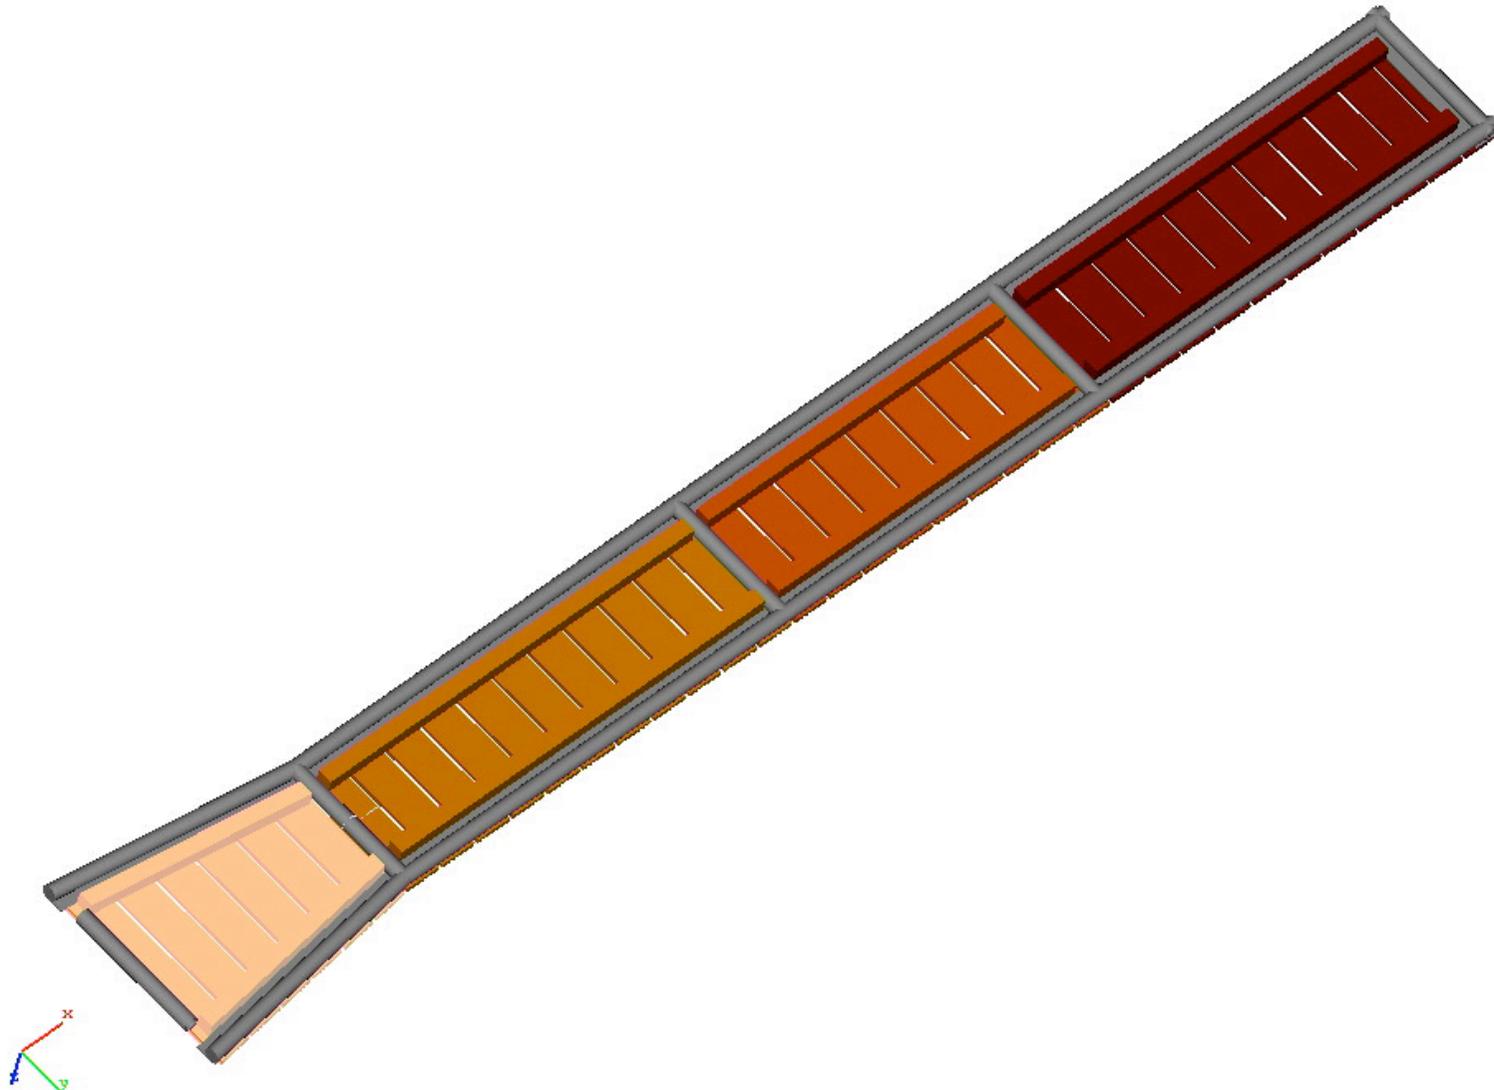


Modul #1 Draufsicht

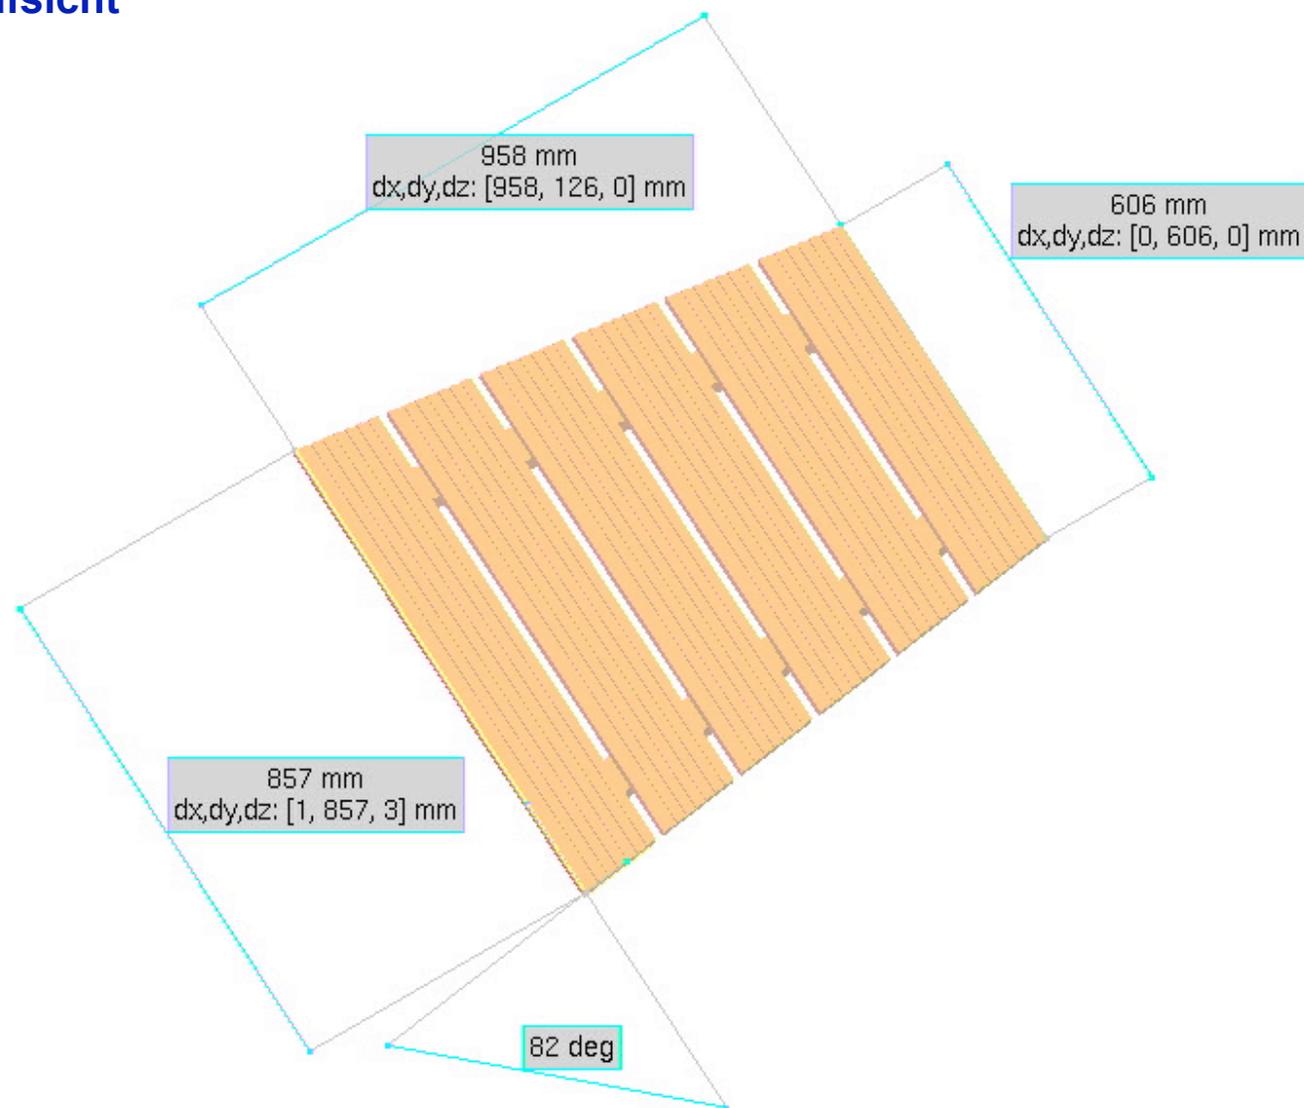


Modul #1 Draufsicht Detail

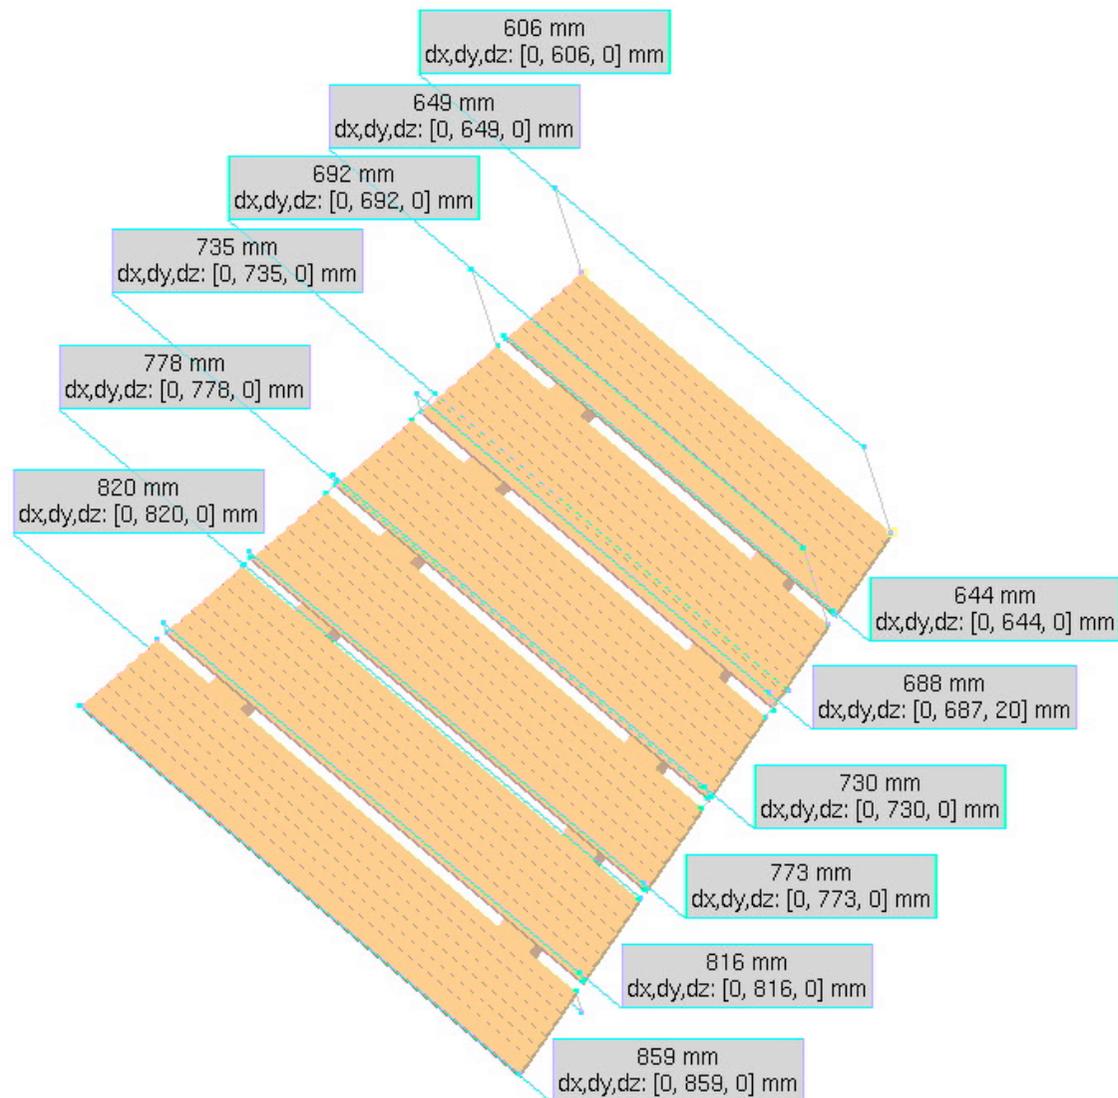


Modul #1 Rückansicht

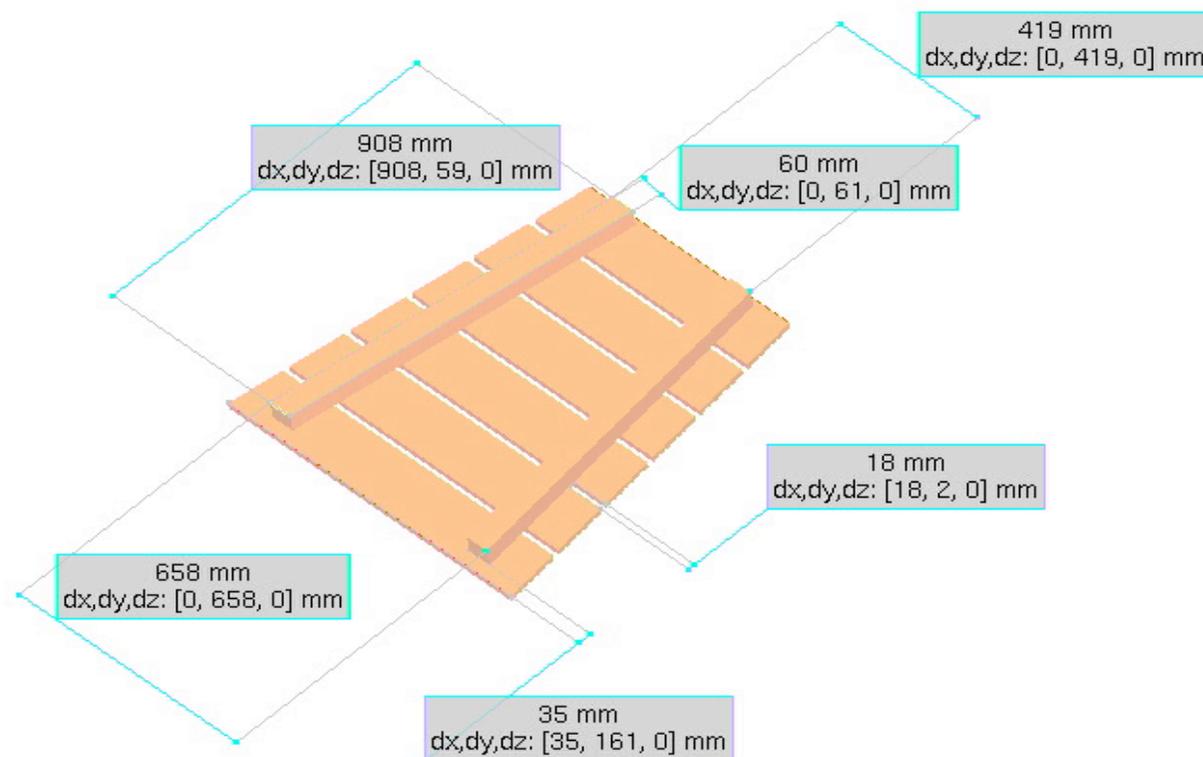


Modul #2 Draufsicht

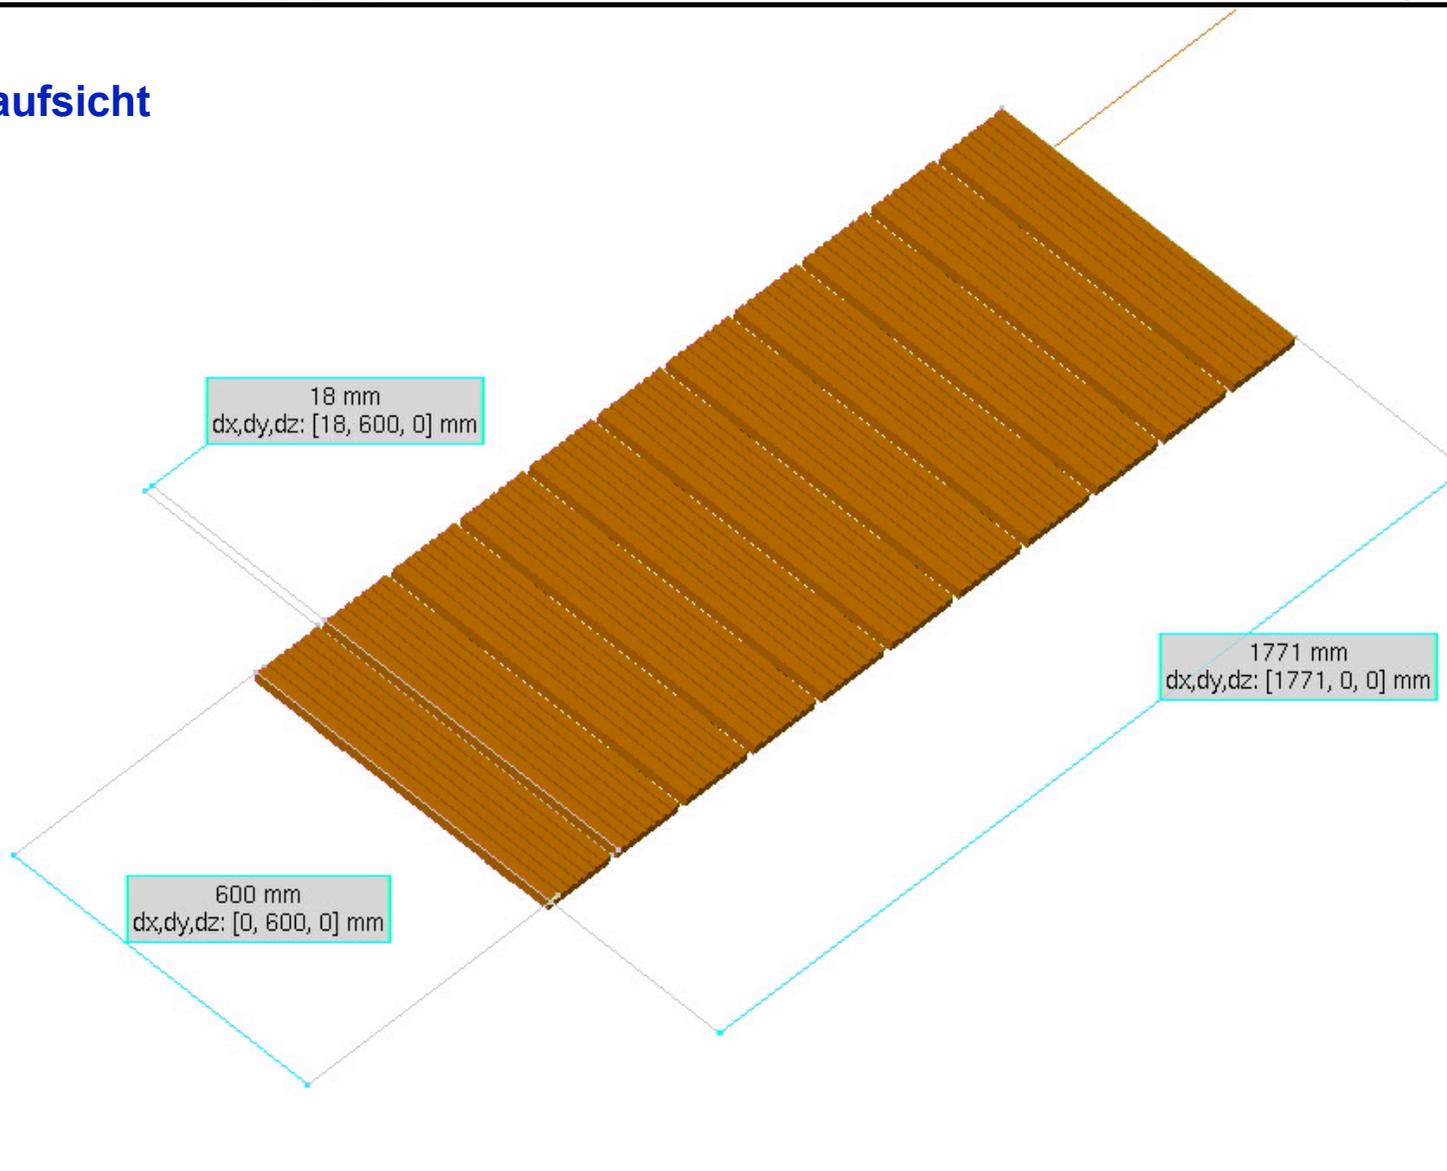


Modul #2 Rückansicht

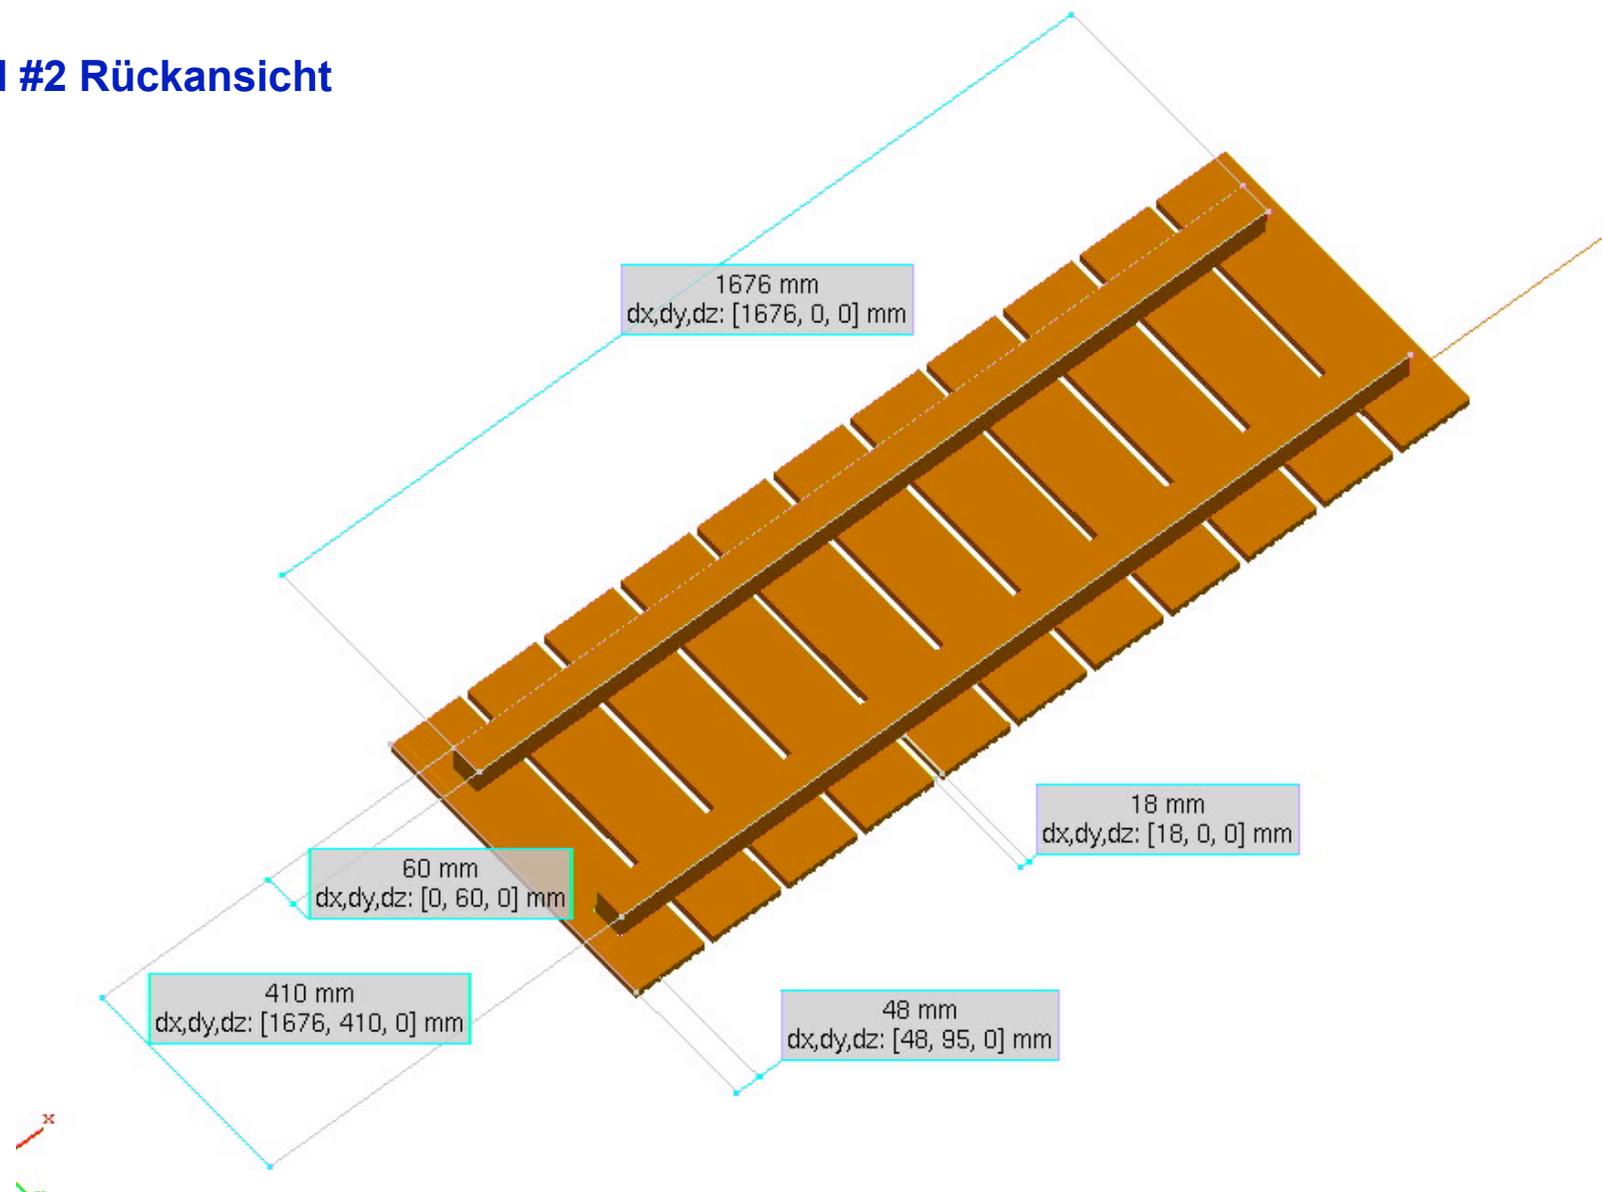


Modul #3 Draufsicht

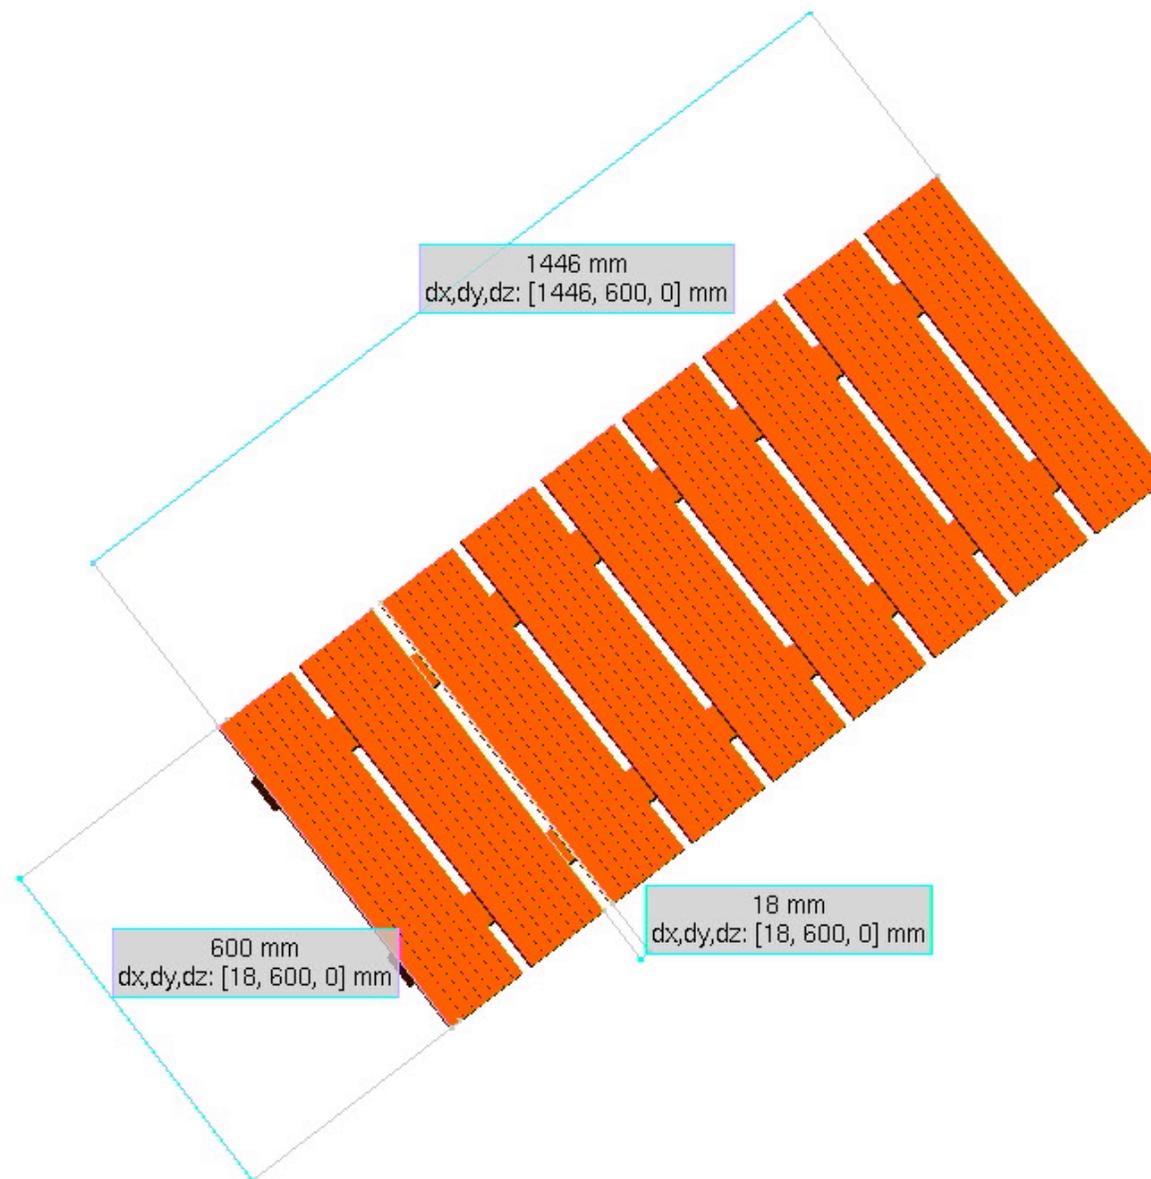


Modul #3 Rückansicht

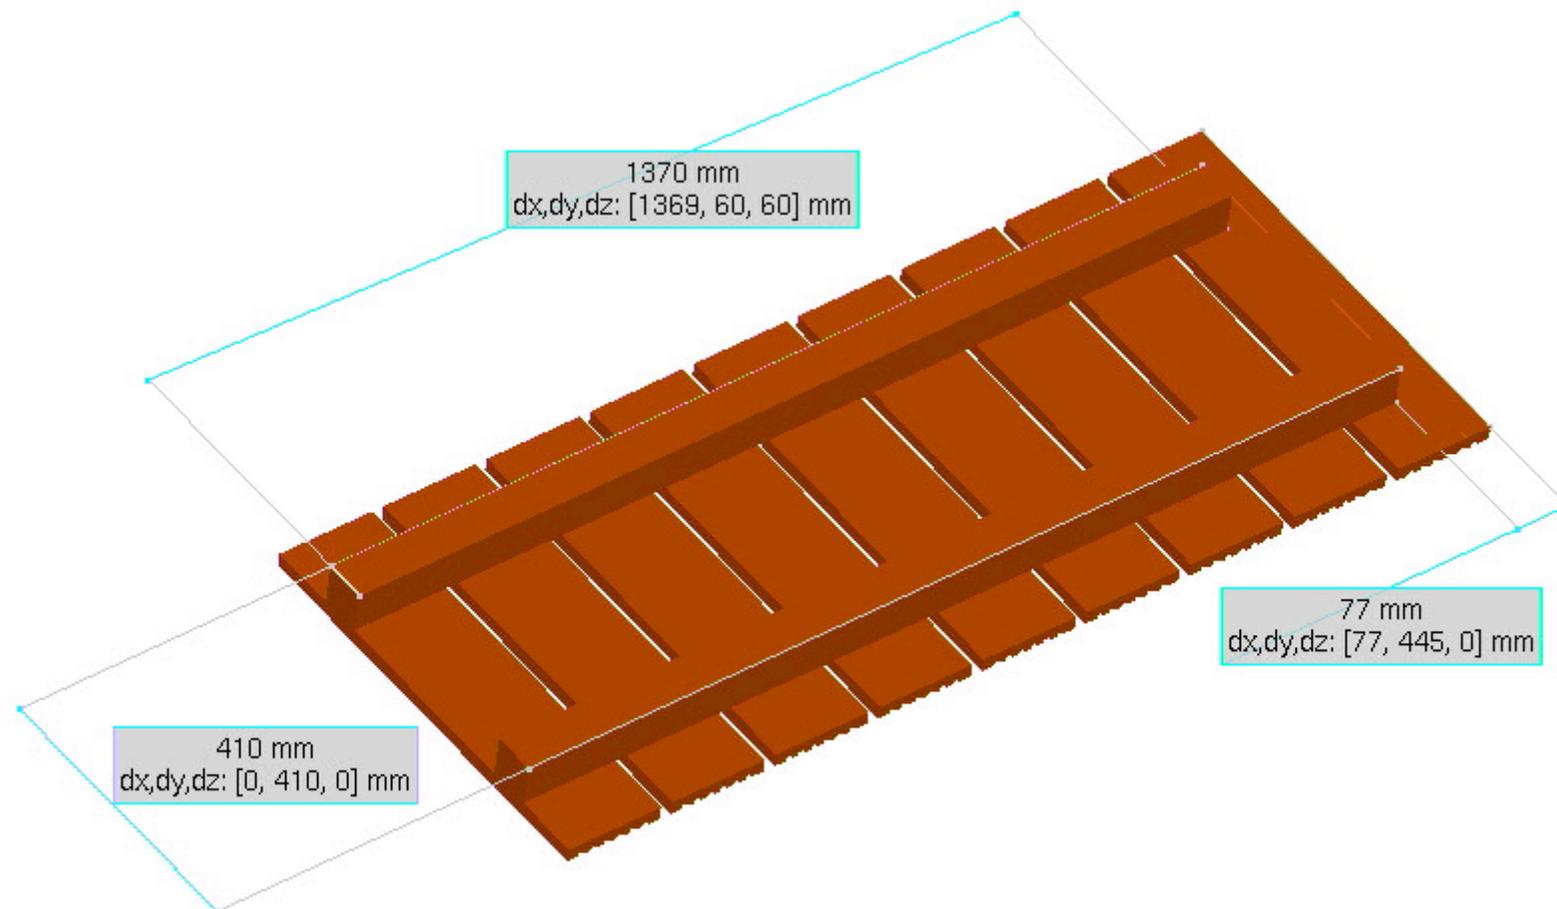

Modul #4 Draufsicht

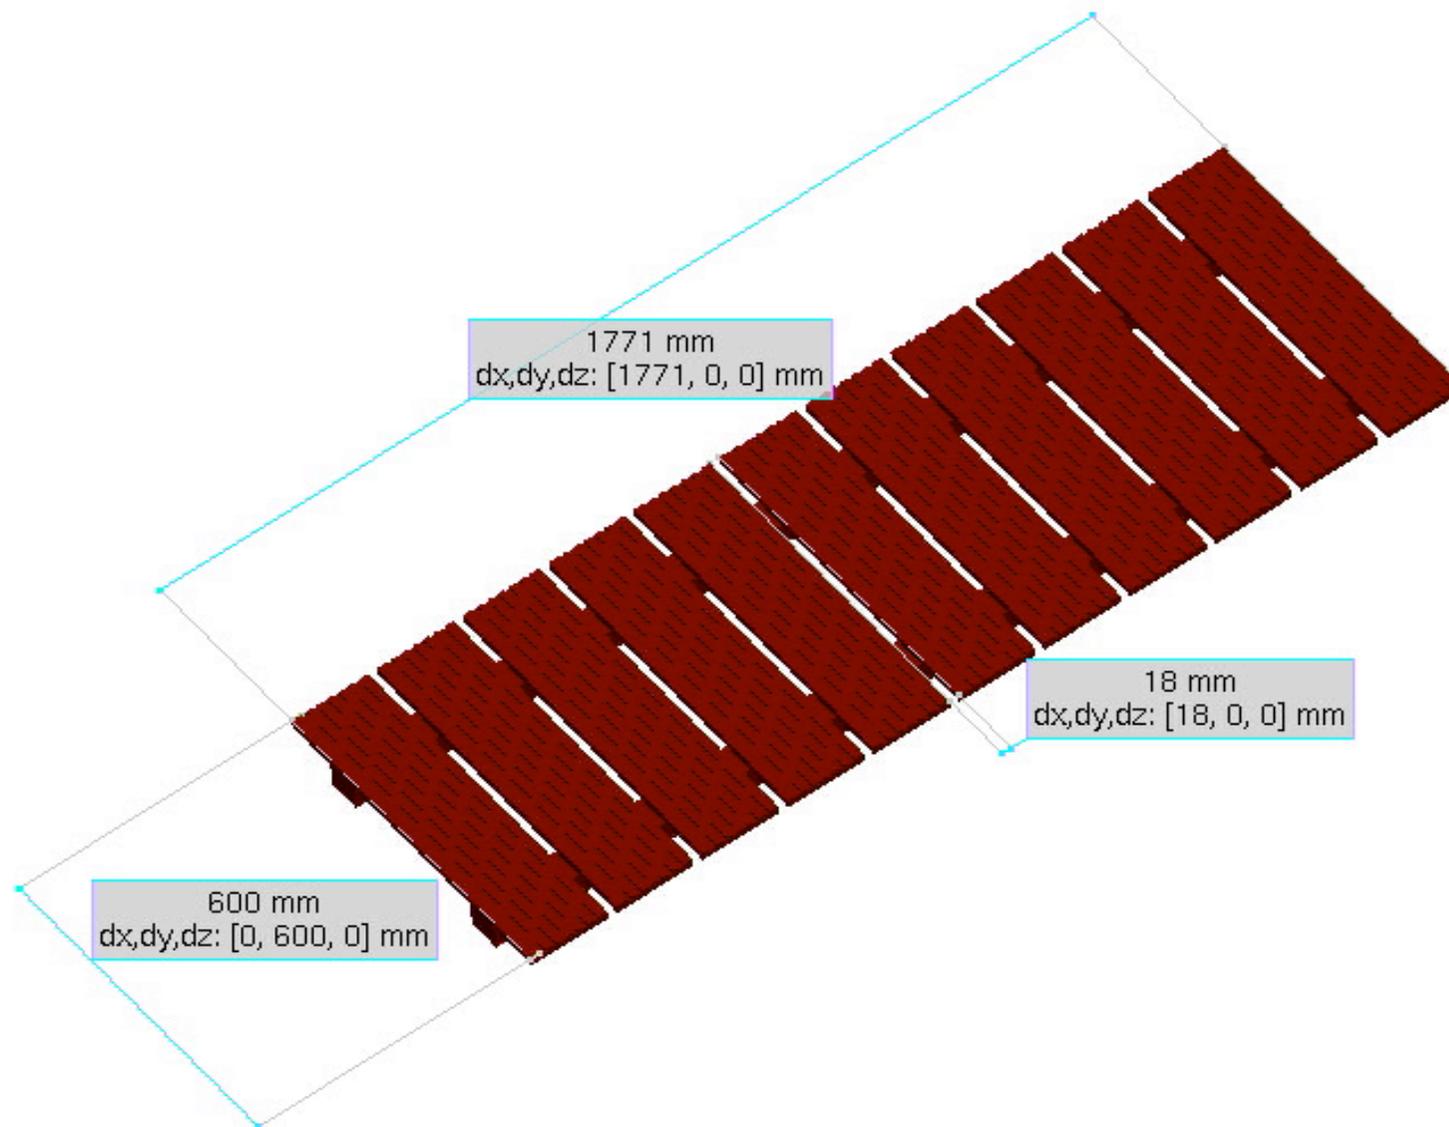

Modul #4 Rückansicht

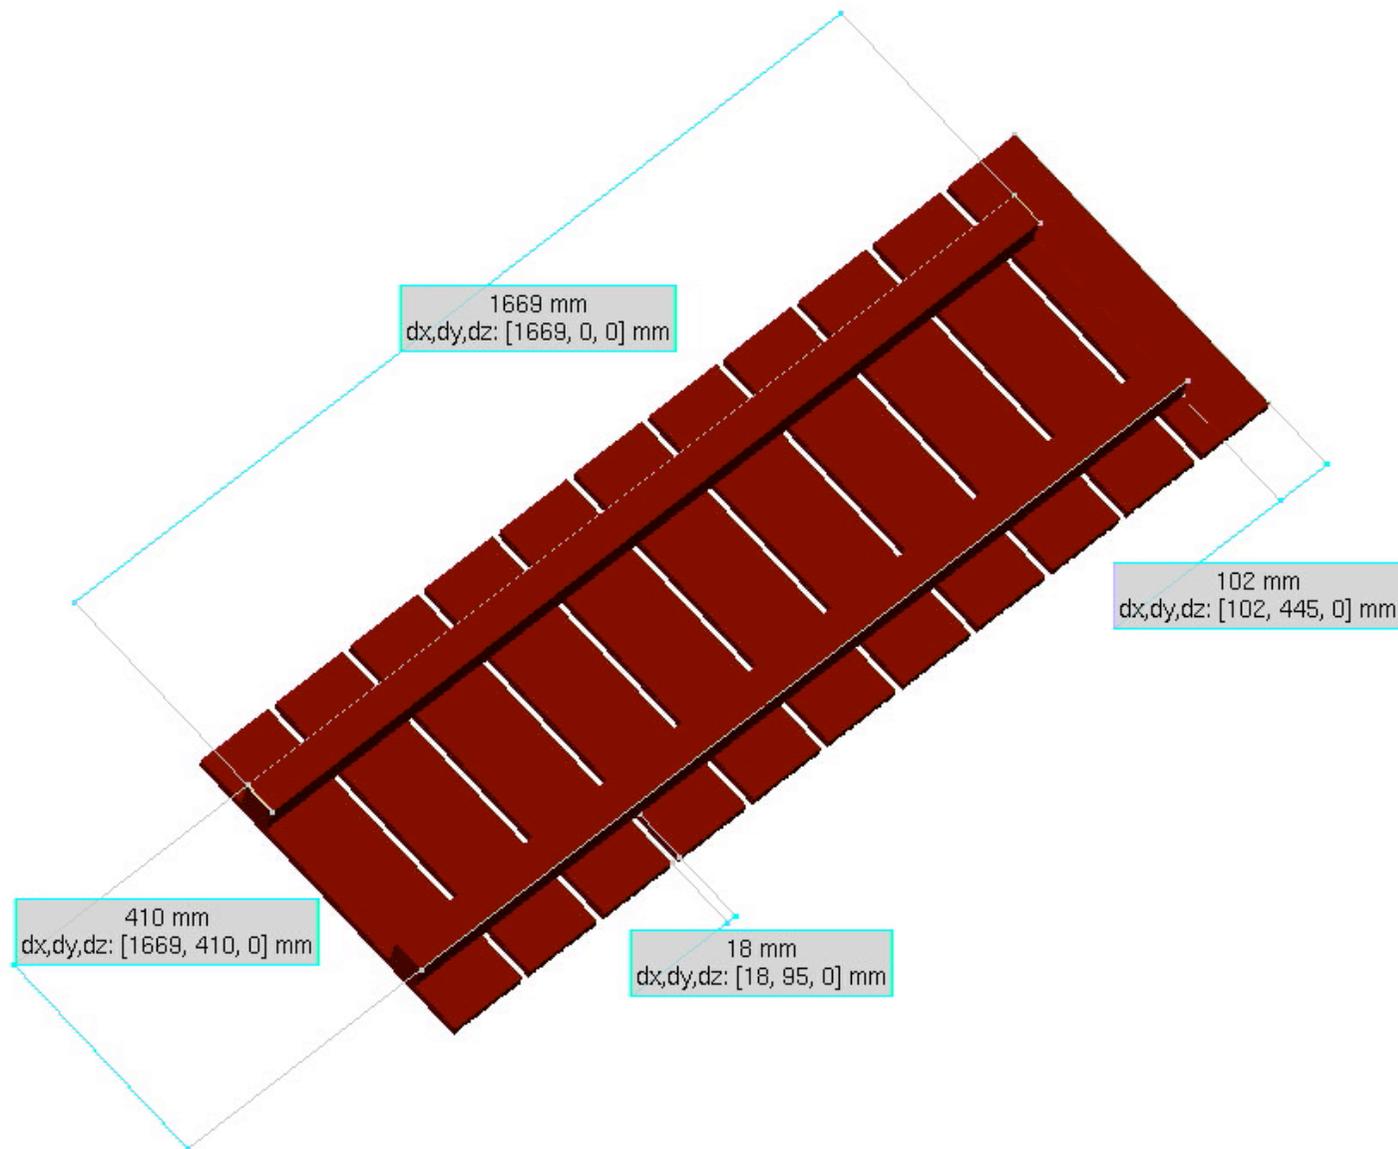

Stückliste

Terrassenbaubohlen

- **600 x 145 x 20 31 Stk.**
- **860 x 145 x 20 6 Stk.**

Rahmenholz

- **910 x 60 x 60 2 Stk.**
- **1676 x 60 x 60 2 Stk.**
- **1370 x 60 x 60 2 Stk.**
- **1670 x 60 x 60 2 Stk.**